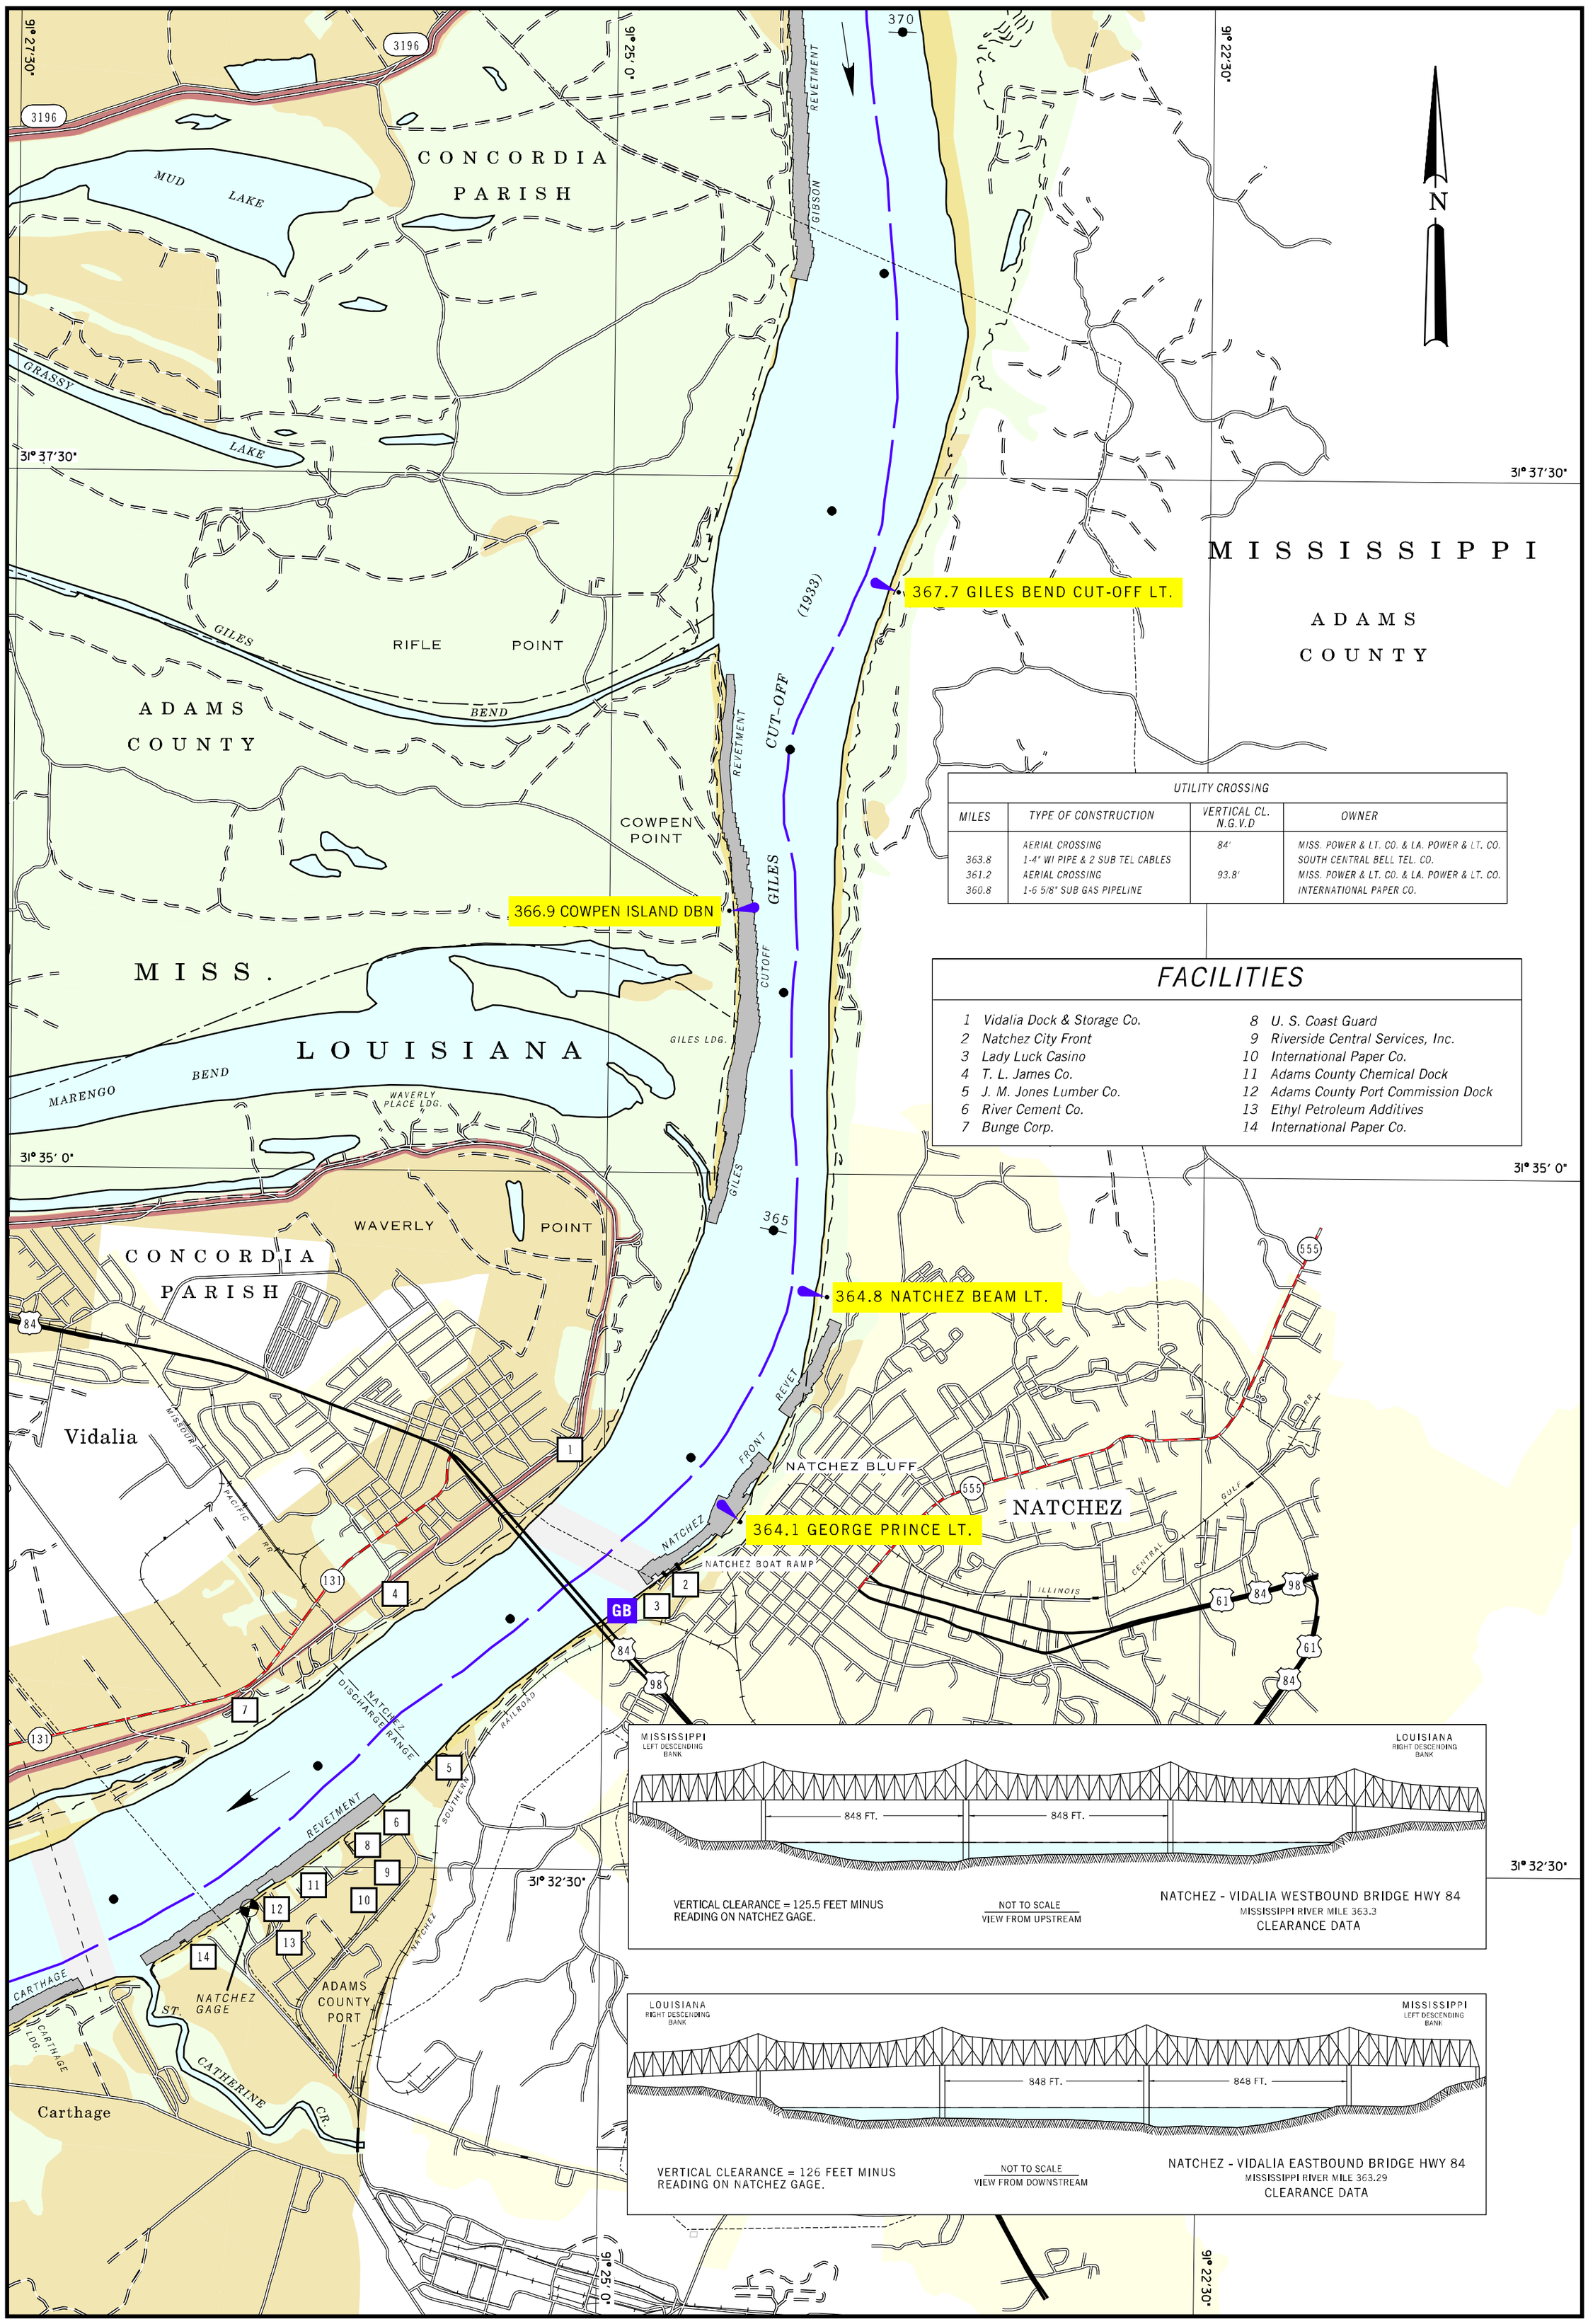

UTILITY CROSSING

MILES	TYPE OF CONSTRUCTION	VERTICAL CL. N.G.V.D	OWNER
	AERIAL CROSSING	84'	MISS. POWER & LT. CO. & LA. POWER & LT. CO.
363.8	1-4" WI PIPE & 2 SUB TEL CABLES		SOUTH CENTRAL BELL TEL. CO.
361.2	AERIAL CROSSING	93.8'	MISS. POWER & LT. CO. & LA. POWER & LT. CO.
360.8	1-6 5/8" SUB GAS PIPELINE		INTERNATIONAL PAPER CO.

FACILITIES

1 Vidalia Dock & Storage Co.
2 Natchez City Front
3 Lady Luck Casino
4 T. L. James Co.
5 J. M. Jones Lumber Co.
6 River Cement Co.
7 Bunge Corp.
8 U. S. Coast Guard
9 Riverside Central Services, Inc.
10 International Paper Co.
11 Adams County Chemical Dock
12 Adams County Port Commission Dock
13 Ethyl Petroleum Additives
14 International Paper Co.

1998

SCALE 1:31,680
1 INCH = 1/2 MILE

1 1/2 0 1 MILE

1 .5 0 1 KILOMETERS

MAP NO. 106